



HAL TARXIEN LOCAL COUNCIL

73, ST. MARY STREET

TARXIEN, TXN 1704

Tel 00356 21666688 - Fax 00356 21666777 - email:- tarxien.lc@gov.mt

Laqgħa Kunsill Lokali Tarxien - Nu 63/2023 it-Tmien Legislatura

Data: It-Tnejn, 16 t' Ottubru 2023

Hin: 18:30

Bdiet: 18:30

Post: Ufficiu Amministrattiv Kunsill Lokali Tarxien, 73 Santa Marija Street, Tarxien

Is-Sur Joseph Abela Galea	Sindku	Preženti
Is-Sa. Darlene Vella Zammit	Viċi - Sindku	Preženti
Is-Sur Neil Portelli	Kunsillier	Preženti
Is-Sur Thomas Debattista	Kunsillier	Preženti
Is-Sur Christian Pace	Kunsillier	Preženti
Is-Sur Ismael Dalli	Kunsillier	Preženti
Is-Sa. Anabelle Marmara	Kunsillier	Assentti
Is-Sa Lianne Cassar	Deputat Segretarju	Preženti
	Eżekuttiv	

63.1 Ittri ta'Apologija

63.1.1 Is-Sindku semma li s-Sa. Marmara ma nfurmatx li ma kinitx ser tattendi. Għaldaqstant huwa ppropona li s-Sa. Marmara titniżel bħala assenti. Fuq proposta tas-Sindku sskondata mis-Sur Thomas Debattista.

63.2 Qari u Approvazzjoni tal-Minuti Laqgħa Nu.62

63.2.1 Is-Sindku ippreżenta l-minuti tal-Laqgħa Nu. 62 hekk kif mibghutha mid-Deputat Segretarju Eżekuttiv. Fuq proposta tas-Sindku, issekondata mis-Sur Christian Pace u s-Sur Thomas Debattista, il-Kunsill approva l-minuti hekk kif preżentati.

63.3 Konsiderazzjoni u Approvazzjoni ta' l-iskeda ta' pagamenti Nru 52

63.3.1 Fuq proposta tas-Sindku li ġiet issekondata mis-Sa. Darlene Vella u s-Sur Thomas Debattista għet-approvata l-iskeda ta' pagamenti għall-perjodu ta' bejn l-25 ta' Settembru 2023 u s-16 t' Ottubru 2023 li kienet tammonta għal €59,049.96.

63.4 Punti mill-Minuti



HAL TARXIEN LOCAL COUNCIL

73, ST. MARY STREET

TARXIEN. TXN 1704

Tel 00356 21666688 - Fax 00356 21666777 - email:- tarxiens.lc@gov.mt

Is-Sindku semma li għaddejja komunikazzjoni ma' Infrastruttura Malta sabiex ikun jista' jinhareg tender min-naħha tagħhom.

63.4.1 Proġett tal-Pjazza

Is-Sindku semma li r-riġenerazzjoni tal-Pjazza tal-lokal kienet parti mill-manifest elettorali minkejja li għadu ma bediex ix-xogħol infrastrutturali, il-konsultazzjoni u l-esperti li kienu ikkonsultati ser jagħtu serħan il-mohħi li dan il-proġett ser ikun ta' success.

63.4.2 Triq Kurunell Mass

Is-Sindku semma li Infrastruttura Malta ser tkun qed tibda wkoll xogħol ġewwa Triq il-Kurunell Mass fosthom xogħol fuq ir-roundabout u anki l-bankina.

63.4.3 Bulky Refuse Collection

Is-Sindku semma li s-sitwazzjoni traġat peress li anki kien hemm laqgħat mal-kuntrattur.

63.4.4 Cleansing Department

Is-Sindku semma li ser ikun hemm proġett fuq baži Nazzjonali ta' tindif ikkordinata mill-Cleansing. Is-Sindku semma li I-Kunsill ser ikun qed jibbenifika minn din l-iskema lejn April 2024.

63.4.5 Skema – Clean Up

Il-Sindku semma li nxtrat xi għoddha bħal blowers u boroż tal-iskart.

63.4.6 Laqgħa għal Cat Feeders

Il-Sindku semma li din il-laqgħa mal-Cat Feeders għadha pendentni.

**63.4.7 Traffic Management – One
Ways**

Is-Sindku semma li wara l-ittra li ntbagħatet lill-residenti ta' Triq Ĝanni Faure, kien hemm xi residenti li ghaddew il-proposti tagħhom. Semma li I-Kunsill kien ser jieħu konsiderazzjoni ta' dawk is-suġġerimenti li kienu daħlu.

Semma li Triq Karlu Maratta ġejja two way. Is-Sindku semma li Triq il-Kavallerija saret laqgħa fuqha ma' Infrastruttura Malta sabiex issir il-manitenzjoni tagħha. Semma li I-Kunsill ser ikun qed jistenna risposta fuqha.

A handwritten signature in blue ink, appearing to read "J. A. J. J. J." followed by "J. A. J. J. J." again.



HAL TARXIEN LOCAL COUNCIL

73, ST. MARY STREET

TARXIEN. TXN 1704

Tel 00356 21666688 - Fax 00356 21666777 - email:- tarxiens.lc@gov.mt

63.4.8 Latrini Awtomatiċi

Is-Sindku iċċirkulha s-site plan annessa u mmarkata bħala Dok A. Is-Sur Neil Portelli propona li sir aġġutament sabiex il-bieb ta' barra tal-latrina jinfetaħ in-naħha l-opposta.

63.4.9 Fondi Norveġizi

Is-Sindku semma li l-attivita' tal-aħħar tal-proġett issir fi Ģnien Joanne nhar 2 ta' Diċembru 2023.

**63.4.10 Heritage
ail**

Tr Is-Sindku fakkar lis-Sur Christian Pace kellu jagħiddi kopja tal-proposta lill-Kunsill. Il-kunsillier responsabbi semma li għandu disin lest tal-podium fejn tista' issir l-informazzjoni.

63.4.11 Is-Sur Ismael Dalli daħal għal-laqqha fis-19:00

63.4.12 Skema għall-CCTVs fil-lokalita'

Is-Sindku semma li ser tkun qed tiddaħħal applikazzjoni sabiex jitwaħħlu dawn jiġu installati erbgħa fil-parking area war-l-iskola u oħraejn fi Triq San Frangisk u Triq Sardinja.

63.4.13 Taħriġ tal-First Aid

Is-Sindku semma li t-taħriġ kien sar u kien suċċess. Il-Viċi Sindku talbet li jsir taħriġ għal Fire Wardens. Fuq proposta tal-Viċi Sindku, il-Kunsill approva li jsir dan it-taħriġ fil-bidu tas-sena d-dieħla.

63.4.14 Traffic Calmers

Is-Sindku semma li kienu ġew approvati t-traffic calmers kollha li għalihom il-Kunsill kien applika. Semma li kienu inġabru tliet kwotazzjonijiet u inxraw ħames sleeping police li kienu qed jiġu installati; tnejn ġewwa Triq is-Sorjet, waħda Triq Lampuka, waħda Triq il-Knisja u oħra Triq il-Frieres. Semma wkoll li dawn kollha ġew imwaħħlin.

Semma li Triq Annunciation ma ġietx approvata li jiġu nstallati ballards kif kien propost mill-Kunsill. Semmew li ser jipproponi li jsiru żewġ traffic calmer imma għandu jkun hemm traffic management shiħi taż-żona.

63.4.15 Bring in Sites

Is-Sindku semma li kienu ġew installati c-CCTVS u ser ikunu impoġġija l-iskipps.



HAL TARXIEN LOCAL COUNCIL

73, ST. MARY STREET

TARXIEN. TXN 1704

Tel 00356 21666688 - Fax 00356 21666777 - email:- tarxien.lc@gov.mt

Semmew li għandu jkun hemm aktar infurzar lejn Triq Bir Bixxilla peress li qed ikun hemm ħafna ħmieg tal-klieb li jitħalla mal-art u ma jingabarx.

Is-Sindku propona li jiġu nstallati erba' notice baords mal-lokal sabiex jagħtu informazzjoni lir-residenti fuq attivitajiet u aħbarjiet mill-Kunsill. Semma wkoll li magħhom ser ikunu installati letterboxes biex ir-residenti jkunu jistgħu jagħddu ilmenti bil-miktub lill-Kunsill.

Is-Sur Pace semma li jixtieq jirringrazza lix-xuffier tal-van tal-Kunsill li qed tati servizz ferm tajjeb fil-lokal.

63.4.16 Notice Boards

Is-Sindku semma li ser issir attivita' organizzata mill-Kunsill bl-għajnuna tas-Sur Neil Portelli. Semma li ser issir aktar tard f' Novembru u ser tkun qed tikkonsisti minn logħob tradizzjonali Maltei.

63.4.18 Dar tal-Kejka

Is-Sindku semma li kienet intbgħatet komunikazzjoni lill-Maġġur tal-Scouts u sa issa għad m' hemmx komunikazzjoni min-naħha tagħhom.

Is-Sur Thomas Debattista propona u kien hemm qbil minn dawk kollha preżenti sabiex iżżuru l-post.

63.4.19 Tberik tal-Annimali

Is-Sindku semma li l-attivita' saret u kienet waħda ta' succcess.

63.4.20 Mixgħela taċ-ċimiterji

Is-Sindku semma li hemm l-attivita tal-mixgħela taċ-ċimiterji nhar 2 ta' Novembru 2023. Semma li ser tkun bejn 6pm u 9pm. Semma li ser ikun hemm xemgħat fin-naħha tal-parking area wkoll.

63.4.21 Festa Ħelu

Is-Sindku semma li Festa Ħelu ser issir kif pjanat nhar 25 ta' Novembru 2023. Semma li ser toħroġ sejħa għal minn irid jarma. Semma li fl-attivita' ser jixtgħel ukoll id-dawl tal-Milied tal-lokal.

63.4.22 Festa San Martin

Is-Sindku semma li ser ikun hemm serata ta' San Martin.





HAL TARXIEN LOCAL COUNCIL

73, ST. MARY STREET

TARXIEN. TXN 1704

Tel 00356 21666688 - Fax 00356 21666777 - email:- tarxiens.lc@gov.mt

- 63.4.23 Attivita' 2 ta' Diċembru 2023** Is-Sindku semma li trid issir attivita' sabiex jiġi inawgurat il-Ġnien Joanne. Semma li din hemm fondi allokat i għaliha minn Fond Norveġiżi. Semma li kienu ingabru kwotazzjonijiet mill-Banda tal-Pulizija sabiex jagħtu kuncert.
- 63.4.24 Attivitajiet tal-Milied** Is-Sindku semma li ser isir festin tal-anzjani kif ukoll festin ta' tfal.
- 63.4.25 Kunċert Mužikali Letterarju** Is-Sindku propona li s-sena d-dieħla il-kunsill jikkollabora maż-żeġew baned tal-lokal sabiex jitellgħha Kunċert ta' Mužika Letterarja fil-Parroċċa,
- 63.4.26 Triq San Anard** Is-Sindku semma li r-residenti proponew li ssir zebra crossing ġewwa din it-triq. Semma li wieħed irrid jara minħabba fejn ser jittieħed id-dawl.
- 63.4.27 Triq San Tumas** Is-Sindku preżenta għall-approvazzjoni d-disinn ta' din it-triq kif propost mill-Periti li kienu tqabdu mill-Kunsill. Fuq proposta tas-Sindku issekondata mis-Sa. Darlene Vella, il-Kunsill qabel mal-proposti pprezentanti u li dawn kienu ser jagħdu għand Infrastruttura Malta sabiex jagħtu risposta lill-Kunsill meta kienu ser jimplimentaw dan il-proġett. Is-Sindku semma li matul l-aħħar snin saru 22 triq minn Infrastruttura Malta. Is-Sur Thomas Debattista semma li hemm kuntrattur minnhom li qed jieħu x-xogħol bil-mod wisq.
- 63.4.28 Triq Kurunell Mass** Is-Sindku semma li fil-ġnien ser jiġu installati bankijiet digitali li jaħdmu bl-enerġija solari. Semma li dawn ser ikunu qed jagħdu lill-Kunsill minn Entita' Governattiva.
- 63.4.29 Kerrejja** Is-Sindku semma li minħabba li hemm ħsarat estensivi u ser ikunu qed jingabru l-kwotazzjonijiet biex isir ir-restaw fuq il-logġa. Semma li hemm xorok imkisrin. Il-Kunsill qabel li x-xogħol huwa approvat minħabba li l-logġa mhix art privata.
- 63.4.30 Rendikont ta' Taxxa**



HAL TARXIEN LOCAL COUNCIL

73, ST. MARY STREET

TARXIEN. TXN 1704

Tel 00356 21666688 - Fax 00356 21666777 - email:- tarxiens.lc@gov.mt

Is-Sindku semma li l-Kunsill irċieva biex idaħħal rendikont ta' taxxa fuq dħul li seta' sar mill-Kunsill u Tarxiens Rainbows fuq kiri tal-ground. Is-Segretarju semmiet li ser tkun qed titlob direzzjoni mid-Dipartiment u mill-accountant tal-Kunsill.

63.4.31 Contract Manager

Is-Sindku preżenta r-rapporti tal-contracts manager għall-aħħar xharejn. Dawn preżenti ma apprawawx ir-rapport għaliex kien jidhru li huma template kemm mill-iżbalji li kien fihom, ma kellhomx evidenza fotografika u sked atal-ħinijiet u lanqa skienu iffirmati. Għaldaqstant kien hemm qbil li l-pagamenti ma jintbghatux lill-Kuntrattur. Semmew ukoll li dan għandu jiġi kkomunikat mal-kuntrattur.

63.4.32 Inħawi ta' Ģnien Ovindoli

Is-Sindku semma li kien daħal rapport li kienu gew bblukatti xi culverts bil-konkos. Is-Sindku semma li huwa nieżel jagħmel rapport l-ghassa kif ukoll irrapporta lill-entitajiet ikkonċernati sabiex jaġixxu u jerġgħu jiftu l-culverts.

63.4.32 Is-Sur Chris Pace telaq 20:49.

63.5 Komunikazzjoni mill-Kunsilliera

Rosa
63.5.1 Triq-Bulebel - San Anarel
ma'
Triq Dajnej

63.5.2 Testijiet taz-zokkor

Is-Sur Thomas Debattista semma li hemm triangle biż-żeġbha gewwa Triq Bulebel upropona li din issir parkegg. Is-Sindku semma li għandha ssir laqgħa ma' Transport Malta.

Is-Sur Ismael Dalli semma li ser ikun hemm testijiet b' xejn għar-residenti nhar 18 ta' Novembru 2023. Semma li ser ikollu bżonn juža s-sala tal-komunita' għal dik l-attività'.

J. P. M.



HAL TARXIEN LOCAL COUNCIL

73, ST. MARY STREET

TARXIEN. TXN 1704

Tel 00356 21666688 - Fax 00356 21666777 - email:- tarxien.lc@gov.mt

63.6 Aġġornament

- 63.6.1 Il-Laqqha ġiet fi tmiemha fit-21:30, il-Membri qablu li għandhom jaġġornaw u jerġgħu jiltaqgħu nhar il-Ħamis, 9 ta' Novembru 2023 fil-17:30 fl-Uffiċċju tal-Kunsill.


Joseph Abela Galea

Sindku

Lianne Cassar

Deputat Segretarju Eżekuttiv

Dok A.

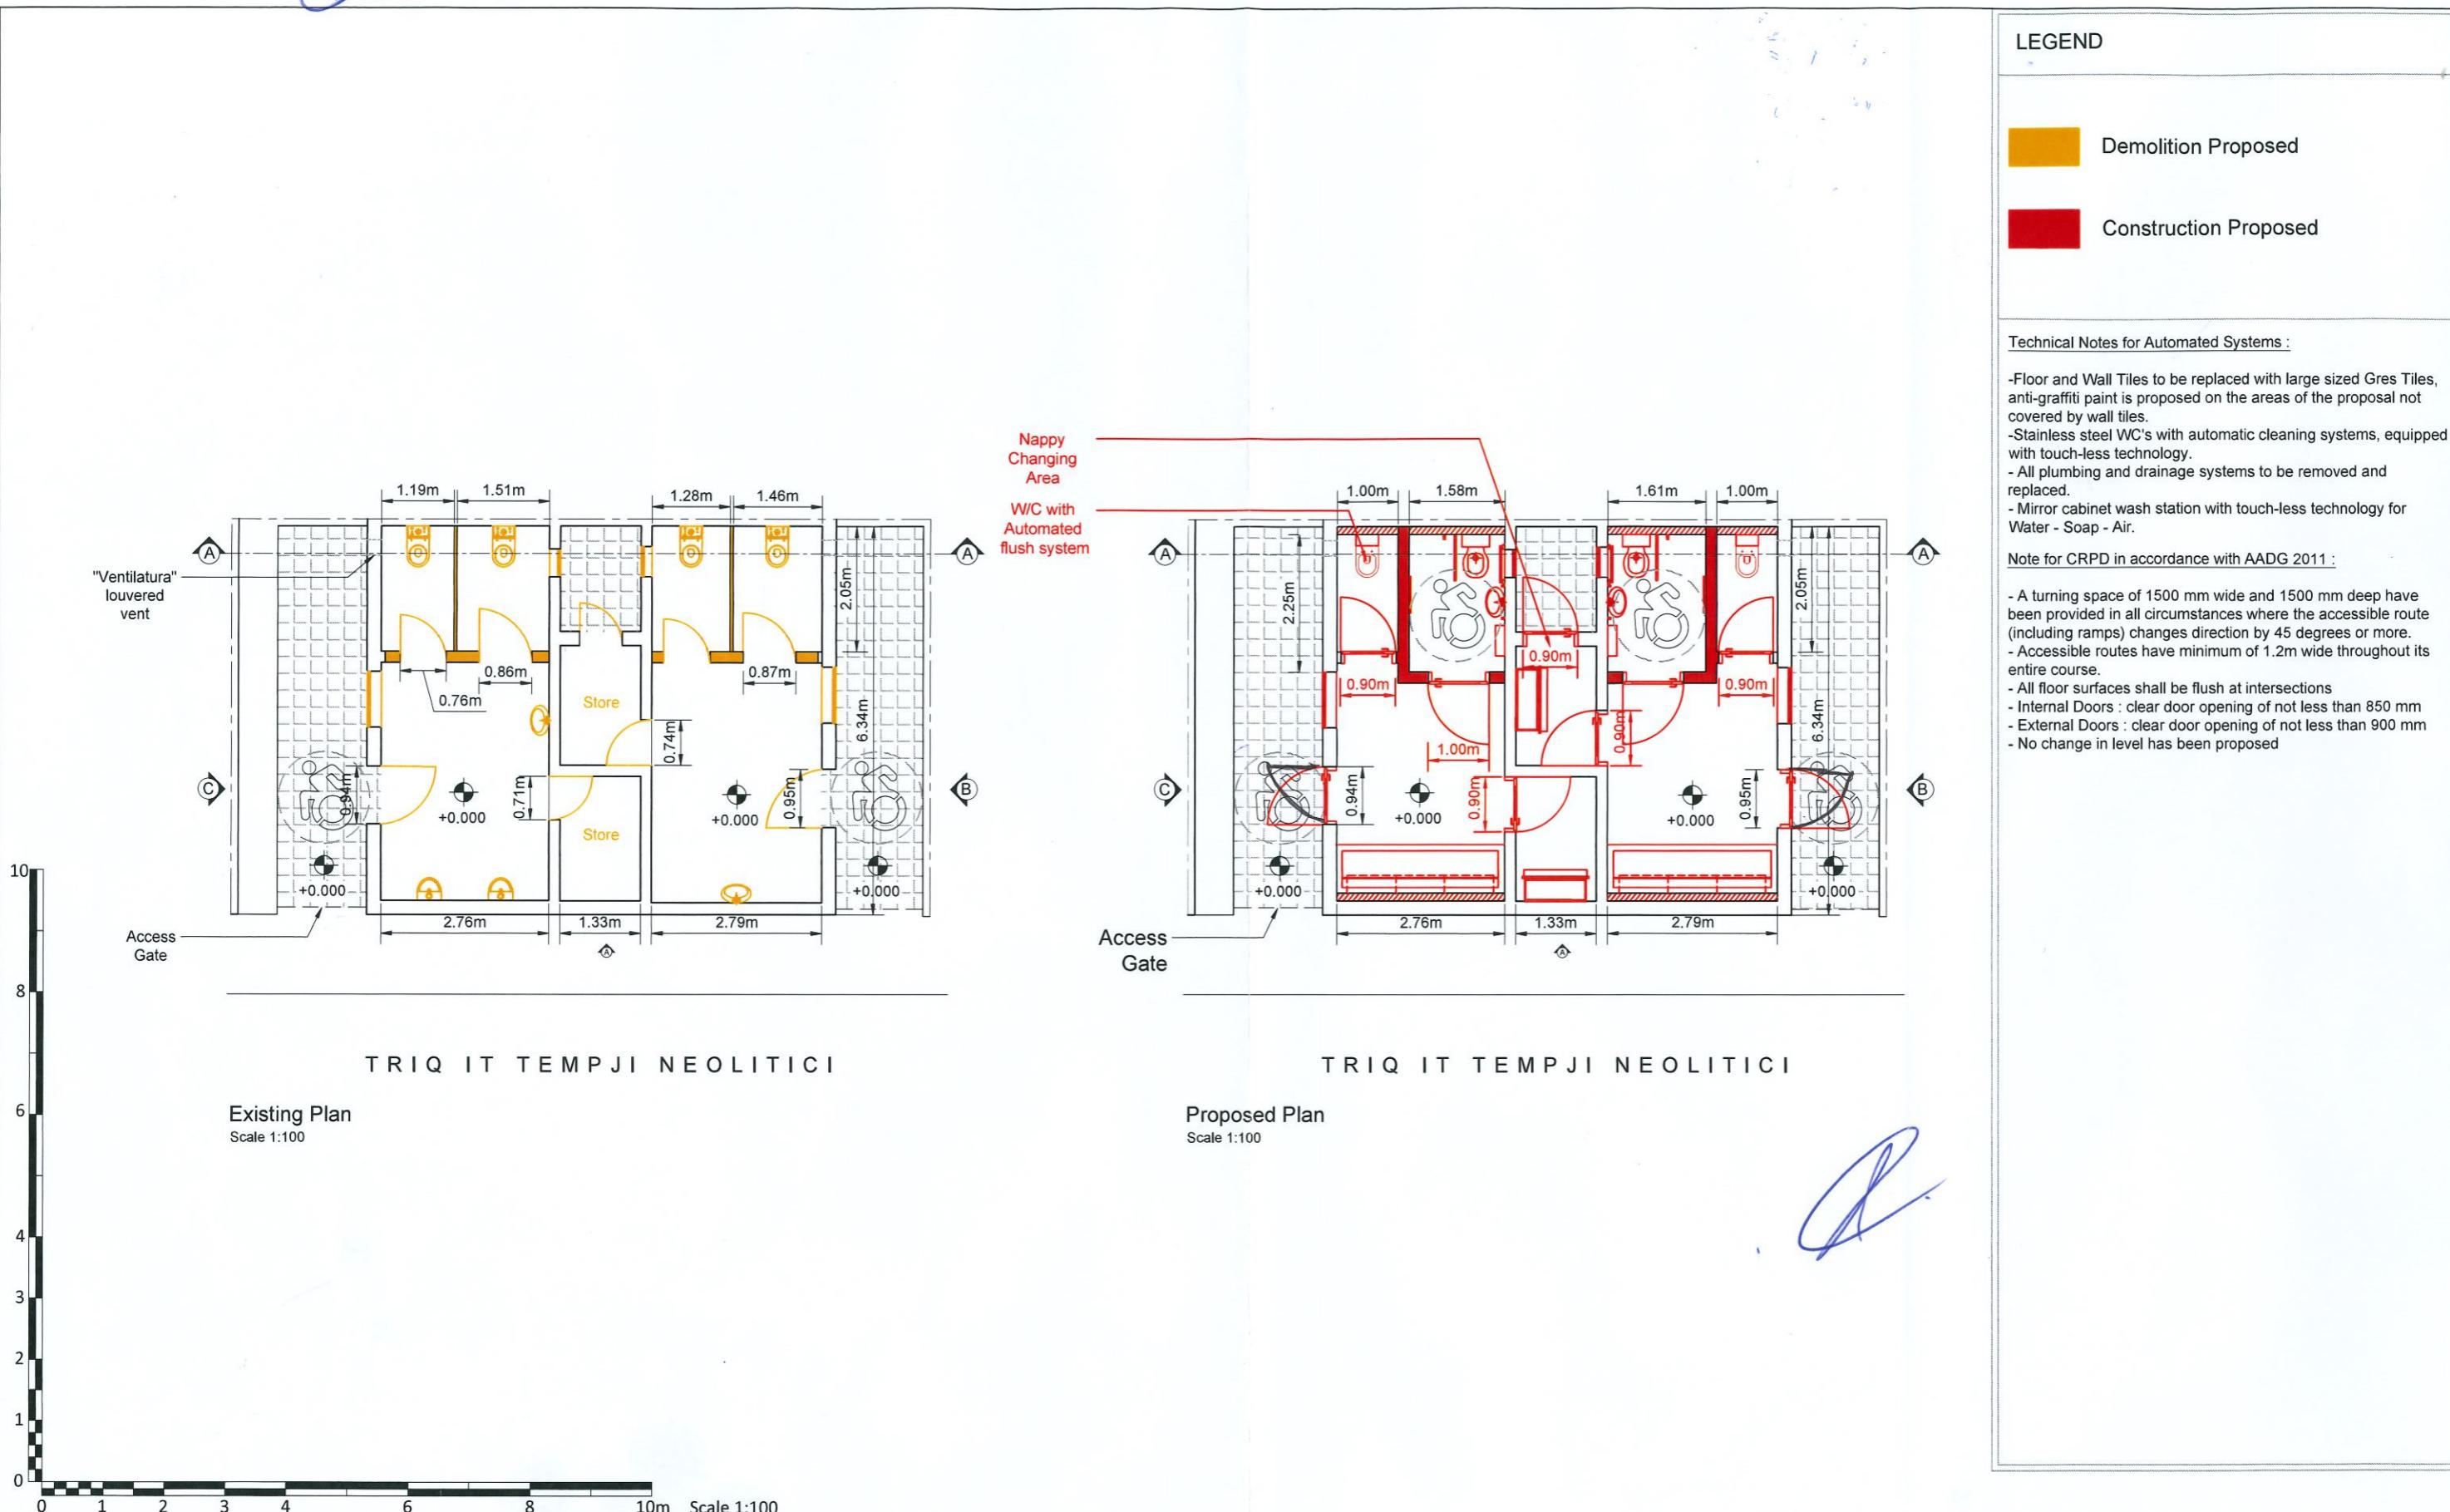

TRIQ IT TEMPJI NEOLITICI

Existing Plan
Scale 1:100

TRIQ IT TEMPJI NEOLITICI

Proposed Plan
Scale 1:100

Rev:	Date:	Description:	Scale: 1:100 (A3)	Date: 27/09/2023	Client: Taxien Local Council	Architect & Civil Engineer: PERIT WILLIAM LEWIS B.E.&A. (Hons.), M.Sc. Road Eng., A.C.E.
			MEPA Ref: PA/00000/00	Drawn By: FG	Works: Trix It-Tempji Neolitici, Taxien	
			Job No: TXN001-001	Drawing No: 01	Rev: 00	Dwg Title: Existing & Proposed Plans